


Mapa zasadnicza

Skala 1:1000

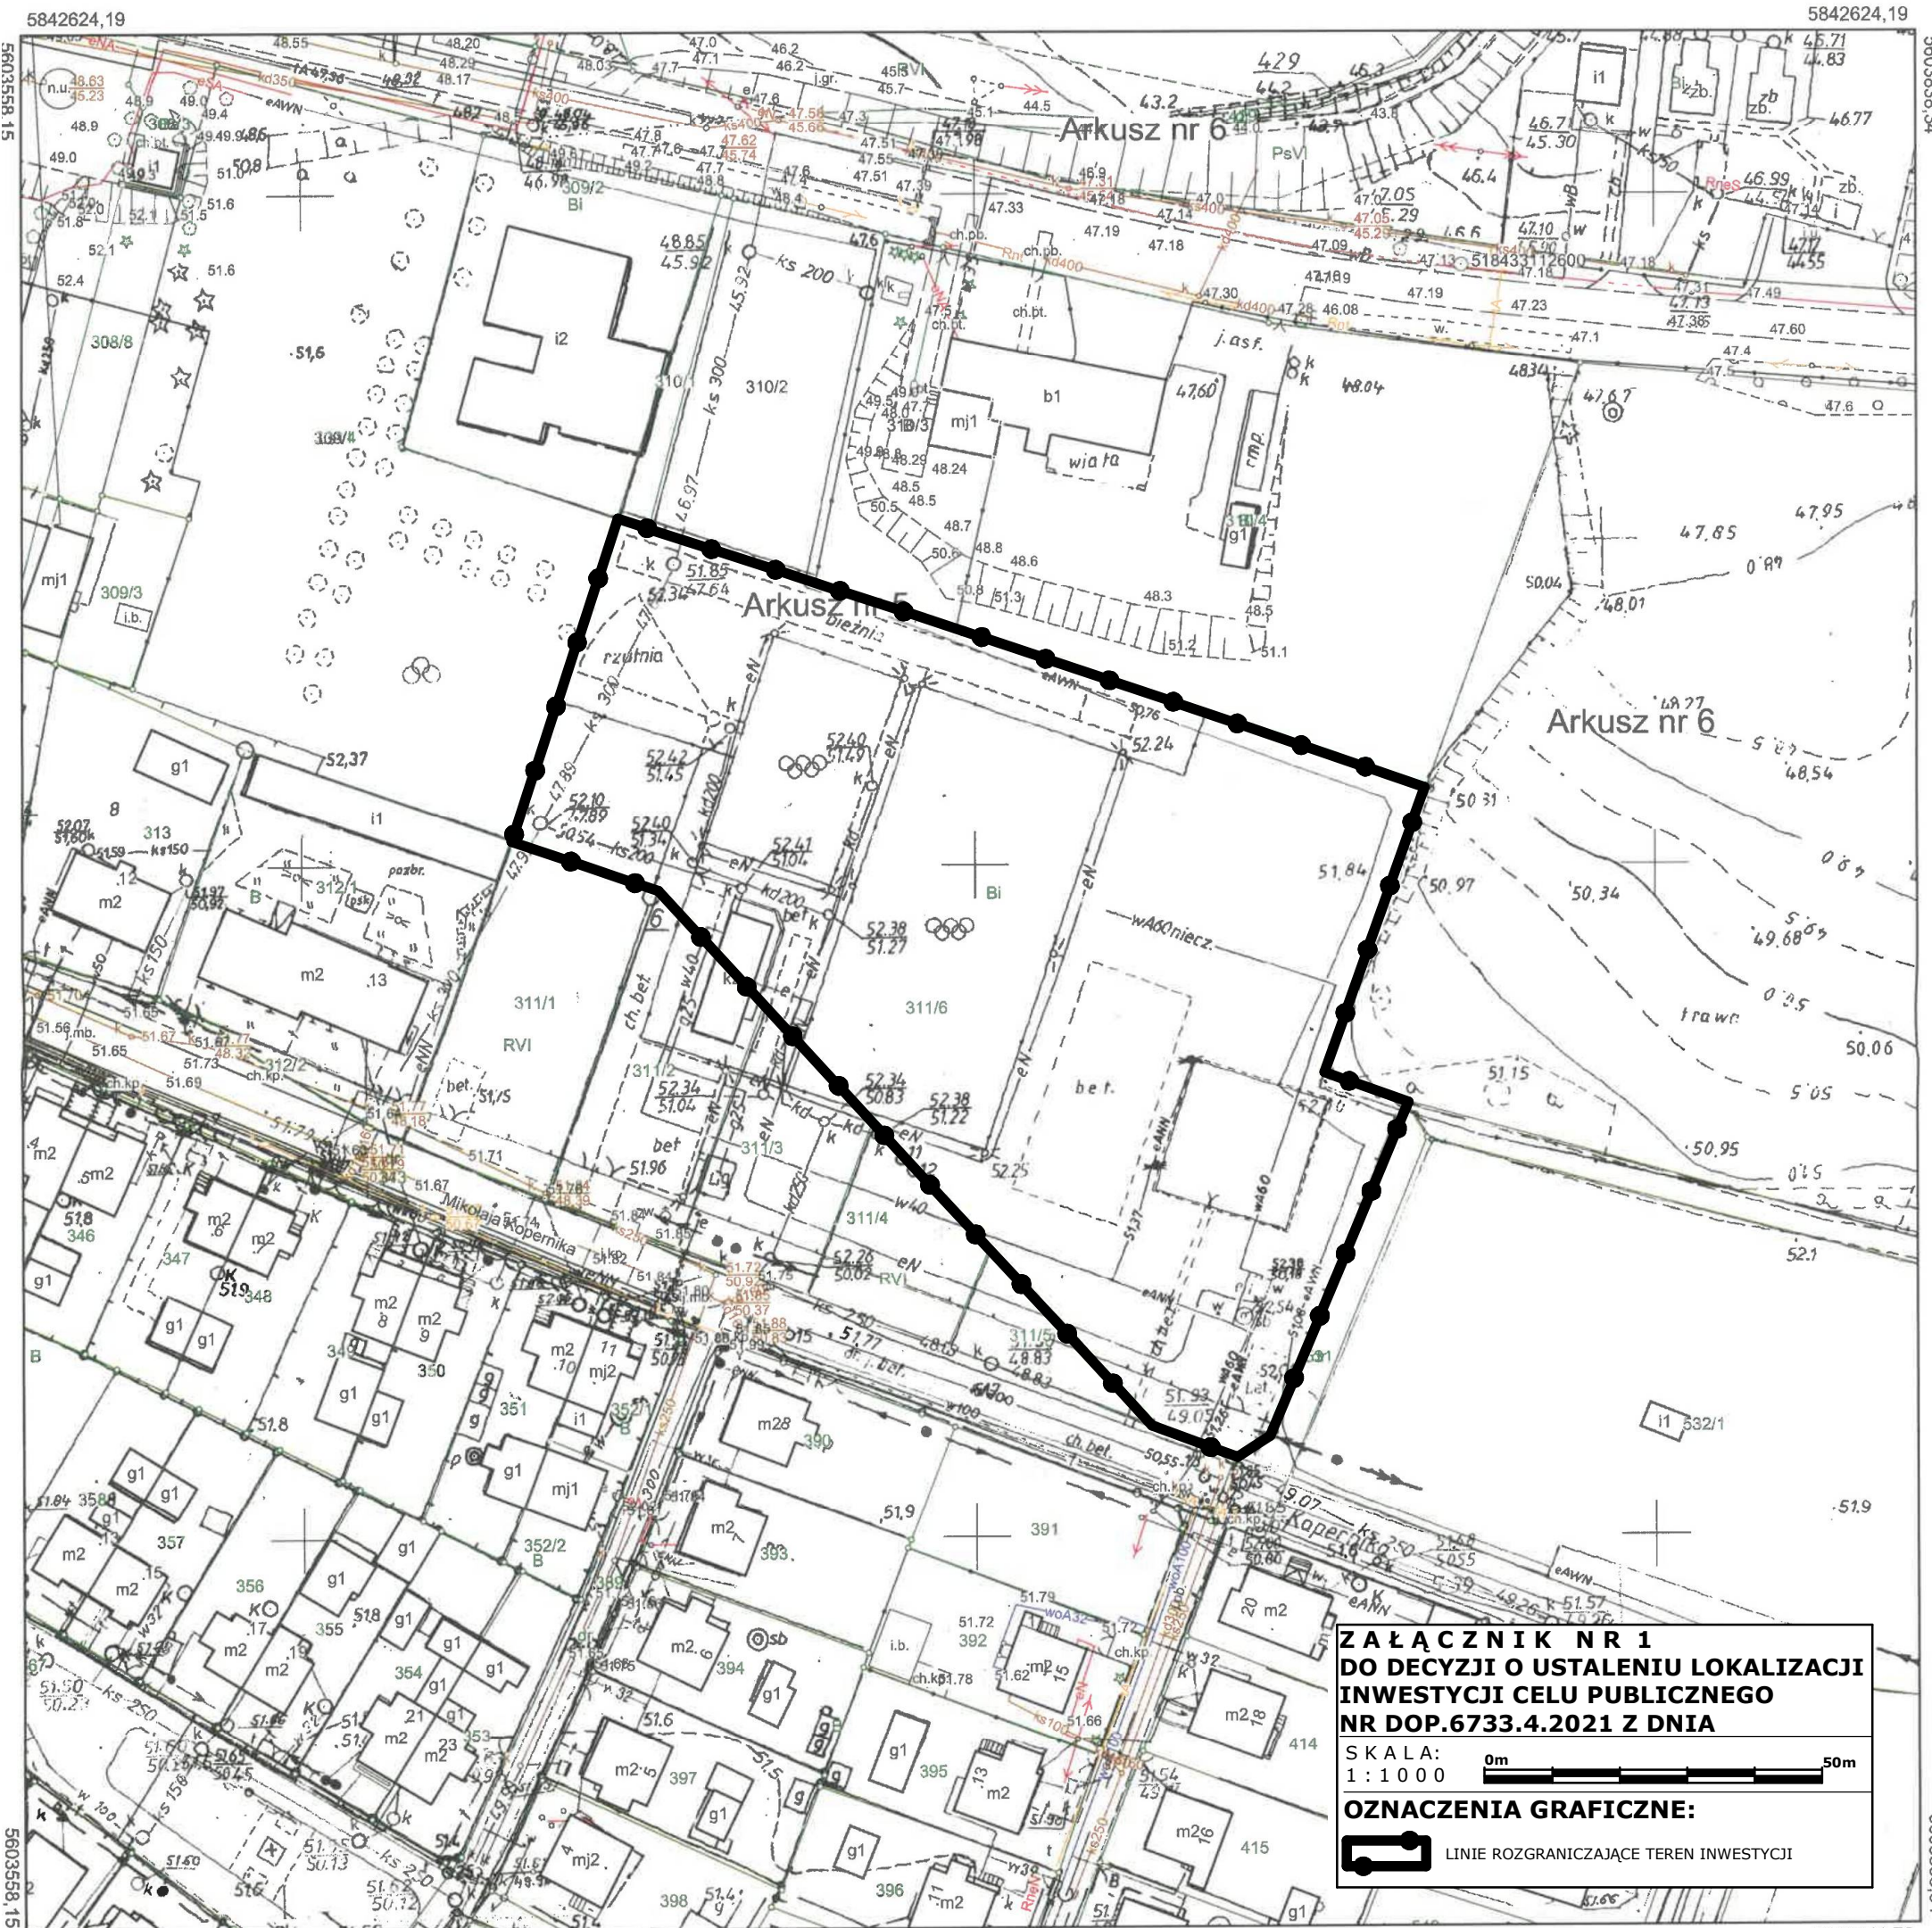

**Z A Ł A C Z N I K N R 1
DO DECYZJI O USTALENIU LOKALIZACJI
INWESTYCJI CELU PUBLICZNEGO
NR DOP.6733.4.2021 Z DNIA**

SKALA: 1 : 1 0 0 0

OZNACZENIA GRAFICZNE:
 LINIE ROZGRANICZAJĄCE TEREN INWESTYCJI

Poświadczam zgodność niniejszej kopii z treścią materiału państwowego zasobu geodezyjnego i kartograficznego

STAROSTA SZAMOTULSKI

Mapa zasadnicza
(Nazwa materiału zasobu)

P.3024.2015.3602
(Identyfikator ewidencyjny materiału zasobu)

05-10-2021 r.

(Data wykonania kopii)

Z up. STAROSTY

mgr Ewa Szymkowiak
ZASTĘPCA DYREKTORA WYDZIAŁU
GEODEZJI, KARTOGRAFII I KATASTRU

(Imię, nazwisko i podpis osoby reprezentującej organ)

Sporządził: **Roksana Plich**

Plich
(podpis)

Szamotuły, dnia 05-10-2021 r.